


Zone piétonne en pierre d'Arudy

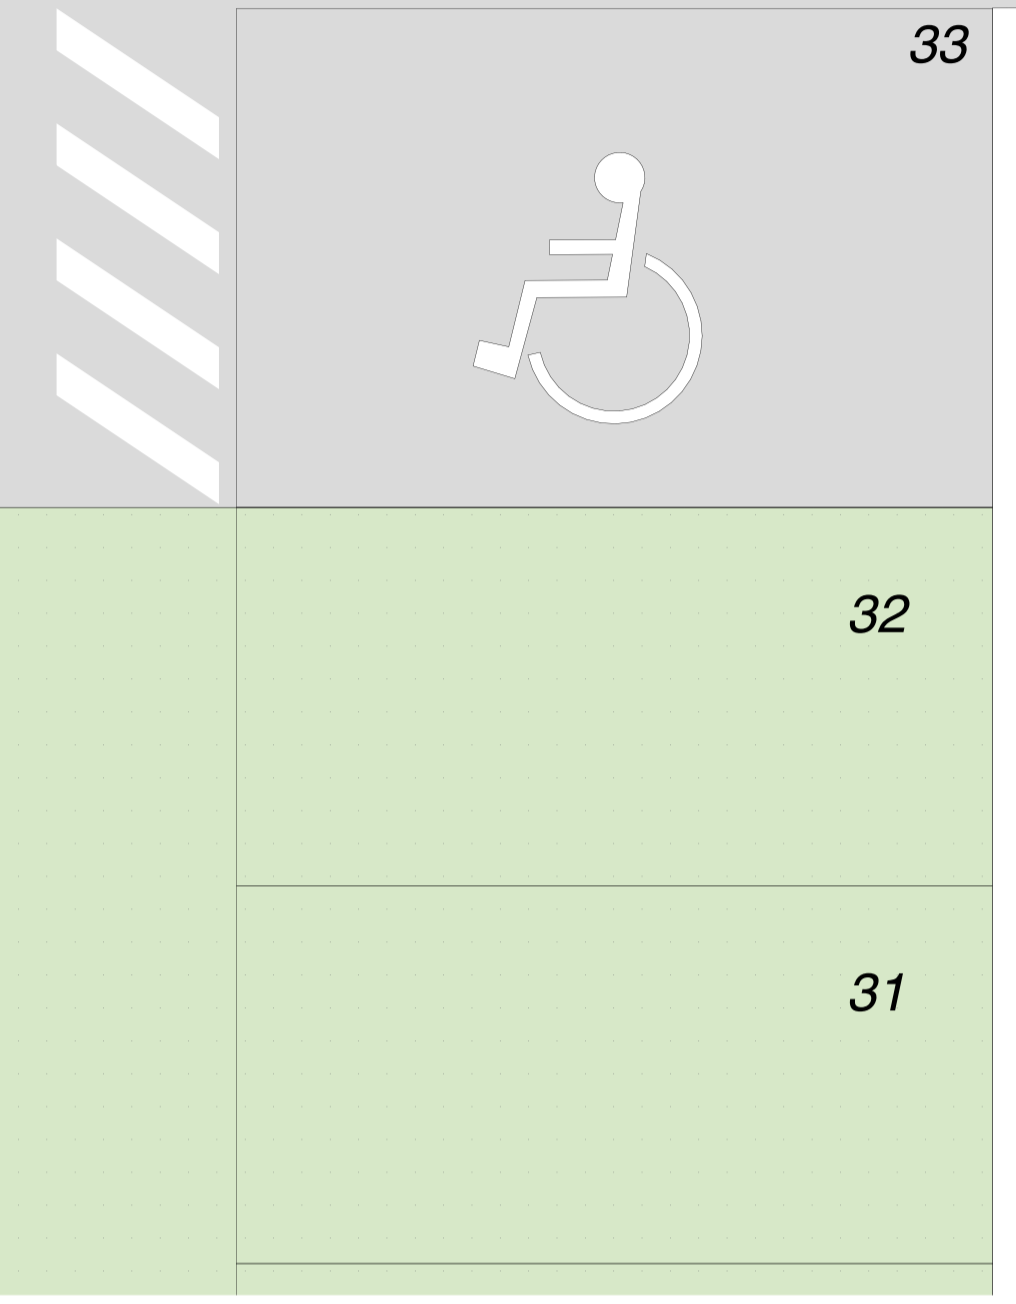

Halle ±0,075
S : 408,04 m²
Béton

Zone de stationnement
Dalles alvéolées engazonnées

Maître de l'Ouvrage : Mairie de MASSAT 09320 MASSAT Tél : 05 61 96 96 33 E-mail : secretariat@mairie-massat.fr	
CONSTRUCTION D'UNE HALLE A MASSAT	
Architectes : François Arcangeli, Architecte EURL au capital de 7622,45 € 357, Chemin du Couartet - 31160 Arbas Tél. : 05 61 90 18 00 / Fax : 05 61 90 18 19 arbas @ archea-architectes.fr	ESQ 26/10/20 APS 11/12/20 PC 12/01/21 APD 31/03/21 PRO DOE
	
Nom du document : PLAN RDC	03
Echelle : 1:50 Mise à jour : 03/05/2021 Dessiné par : CU Vérifié par : FA Approuvé par : FA Nom du fichier informatique : 20.906-APD.pdf	indice a Approuvé par : FA 20.906-APD

Les présents plans ne sont pas des plans d'exécution et ne peuvent donc en aucun cas être directement utilisés pour réaliser la construction. Droit sur la propriété intellectuelle : loi du 11 mars 1957 modifiée par la loi du 1er juillet 1992